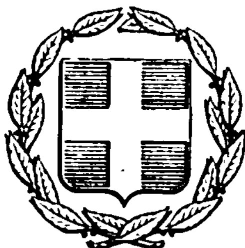


ΕΦΗΜΕΡΙΣ ΤΗΣ ΚΥΒΕΡΝΗΣΕΩΣ
ΤΗΣ ΕΛΛΗΝΙΚΗΣ ΔΗΜΟΚΡΑΤΙΑΣ

ΕΝ ΑΘΗΝΑΙΣ ΤΗ 18 ΣΕΠΤΕΜΒΡΙΟΥ 1976 | ΤΕΥΧΟΣ ΤΕΤΑΡΤΟΝ | ΑΡΙΘΜΟΣ ΦΥΛΛΟΥ 285

ΠΕΡΙΕΧΟΜΕΝΑ

ΑΠΑΛΛΟΤΡΙΩΣΕΙΣ

ΑΠΟΦΑΣΕΙΣ

ΑΝΑΚΟΙΝΩΣΕΙΣ

ΠΟΛΕΟΔΟΜΙΑ

ΑΠΟΦΑΣΕΙΣ

ΑΝΑΚΟΙΝΩΣΕΙΣ

ΑΠΑΛΛΟΤΡΙΩΣΕΙΣ

ΑΠΟΦΑΣΕΙΣ

Ἀριθ. 1356 (1)

Περὶ κηρύξεως δασικῆς ἐκτάσεως ὡς ἀναδασωτέας ἐν τῷ Νομῷ Κορινθίας.

Ο ΝΟΜΑΡΧΗΣ ΚΟΡΙΝΘΙΑΣ

Ἔχοντες ὑπ' ὄψει :

1. Τὰς διατάξεις :

α) Τοῦ ἄρθρου 117 παρ. 3 τοῦ ἐν ἰσχύϊ Συντάγματος τῆς Ἑλλάδος».

β) Τῶν ἄρθρων 188—205 τοῦ ὑπ' ἀριθ. 86/1969 Ν.Δ. «περὶ Δασικοῦ Κώδικος».

γ) Τοῦ ὑπ' ἀριθ. 532/1970 Ν. Δ. «περὶ συμπληρώσεως τῶν διατάξεων περὶ Διοικητικῆς ἀποκεντρώσεως καὶ τοῦ εἰς ἐκτέλεσιν αὐτοῦ ἐκδοθέντος ὑπ' ἀριθ. 709/1970 Β. Δ.».

2. Τὰς ὑπ' ἀριθ. 114812/2946/ἐγκ. 154/24.12.1975 καὶ 10582/539/13.2.1976 διευκρινιστικὰς διαταγὰς τοῦ Ὑπουργείου Γεωργίας, περὶ τοῦ ἐν θέματι ἀντικειμένου.

3. Τὴν δι' ὑπ' ἀριθ. 2292/10.7.1976 ἀναφορᾶς τοῦ Δασαρχείου Κορίνθου ὑποβληθεῖσαν ἡμῖν πρότασιν περὶ κηρύξεως ὡς ἀναδασωτέας δημοσίας καὶ ἰδιωτικῆς δασικῆς ἐκτάσεως ἐμβαδοῦ 94.021 μ², κειμένης ἐν θέσει «Πευκάκι» τοῦ Δήμου Λουτρακίου Κορινθίας, ἥτις ἀπετεφρώθη συνεπείᾳ ἐπισυμβάσης πυρκαϊᾶς τὴν 5.8.1974.

4. Τὴν ἀνάγκην τῆς ἀποκαταστάσεως τῆς οὕτω πως ἀποψιλωθείσης δασικῆς βλαστήσεως, εἴτε διὰ φυσικῆς εἴτε διὰ τεχνητῆς ἀναδασώσεως καὶ

5. Τὸ γεγονὸς ὅτι δὲν ὑφίσταται ἐν τῷ Νομῷ Φιλοδασικὴ Ἐπιτροπὴ πρὸς γνωμοδότησιν ἐπὶ τοῦ προκειμένου θέματος, ἀποφασίζομεν :

Κηρύσσομεν ὡς ἀναδασωτέαν, πρὸς τὸν σκοπὸν τῆς ἀποκαταστάσεως τῆς δασικῆς βλαστήσεως, τὴν ἐξ 94.021 μ2 ὡς ἄνω δασικὴν ἔκτασιν, κειμένην ἐντὸς τῶν διοικητικῶν ὁρίων τοῦ Δήμου Λουτρακίου Κορινθίας καὶ ἐν τῇ θέσει «Πευκάκι», ἥτις ὁριζομένη ὡς ἐν τῷ συνημμένῳ διαγράμματι, κλίμακος 1:4.000 ὑπὸ στοιχεῖα Α.Β.Γ.Δ.Ε.Ζ.Η.Α. καὶ Ι.Κ.Λ. Μ.Ν.Ξ.Θ.Ι. ἐμφαίνεται, συνορεύεται ὡς κάτωθι:

Ἀνατολικῶς: Ὡς ἐν τῷ συνημμένῳ διαγράμματι ἐμφαίνεται.

Δυτικῶς : Ὁμοίως.

Βορείως: Ὡς ἐν τῷ συνημμένῳ διαγράμματι ἐμφαίνεται.

Νοτίως : Ὁμοίως.

Ἡ παροῦσα δημοσιευθήτω διὰ τῆς Ἐφημερίδος τῆς Κυβερνήσεως.

Ἐν Κορίνθῳ τῇ 31 Ἰουλίου 1976

Ὁ Νομάρχης
Γ. ΤΣΙΓΣΑΡΑΣ

Αριθμός πυρκαϊάς : 5

Ημερομηνία 5-8-74

Θέσις "Πευκάκι"

Κοινοτική περιοχή Λουτρακίου

Είδος βλαστήσεως καείσης εκτάσεως : Χαλ. πεύκη

Εμβαδόν καείσης εκτάσεως 94,021 στρέμματα

Κλίμαξ 1:4.000

Χρ. Ι. Χυτήρογλου

Απερρίφθη αίτησις αναγνωρίσεως

Πευκοτεμάχιον Ελένης Παππα εκ παραχωρητηρίου υπό του Ελληνικού Δημοσίου

Μιχαηλίτσας Γλυκοφρύδη

Α.

Άγιος Γεώργιος

προς Λουτράκι

Πευκοτεμάχιον πωληθέν υπό Πασχαλίδη εις Αλέξανδρον Δ. Ζαχαρίου

Θάλασσα

Εν Κορίνθω τη 31-7-76

Ο Νομάρχης

Εν Κορίνθω τη 4-6-76

Ο Δασάρχης Κορίνθου

'Αριθ. 12.700 (2)

Περὶ καθορισμοῦ χειμερίου κύματος εἰς θέσιν Κεραμαριὰ Πευκοχωρίου Χαλκιδικῆς.

Ο ΝΟΜΑΡΧΗΣ ΧΑΛΚΙΔΙΚΗΣ

Ἔχοντες ὑπ' ὄψει :

1. Τὰς διατάξεις τοῦ ἄρθρ. 3 τοῦ Α.Ν. 2344/1940.
2. Τὴν ὑπ' ἀριθμ. Χ. 2617/6982/7.9.68 Δ/γὴν τοῦ Ὑπουργείου Οἰκονομικῶν.
3. Τὴν ὑπ' ἀριθμ. Δ. 8505/6433/1968 Δ/γὴν τοῦ Ὑπουργείου Οἰκονομικῶν δι' ἧς ἐκοινοποιήθη ἡ ὑπ' ἀριθμ. 66/1968 ἐγκύκλιος τοῦ ἰδίου Ὑπουργείου.
4. Τὰς διατάξεις τοῦ Α.Ν. 263/68 περὶ προστασίας Δημοσίων Κτημάτων.
5. Τὴν ὑπ' ἀριθμ. 500/14.5.70 ἀναφορὰν τοῦ Οἰκον. Ἐφόρου Ν. Μουδανιῶν.
6. Τὴν ἀπὸ 13.3.70 ἔκθεσιν τῆς Ἐπιτροπῆς καθορισμοῦ ὁρίων αἰγιαλοῦ ἐπὶ τῆς ἀνωτέρω περιοχῆς.
7. Τὴν ὑπ' ἀρίθμ. 10031/105/70/26.5.70 σύμφωνον γνώμην τοῦ ἀρχηγείου Ναυτικοῦ.
8. Τὸ ἀπὸ 3.3.70 τοπογραφικὸν διάγραμμα τῆς περιοχῆς νομίμως τεθεωρημένον ὑπὸ τῆς Δ/νσεως Τεχν. Ὑπηρεσιῶν Ν. Χαλκιδικῆς.
9. Τὴν ἀπὸ 9.2.1970 αἴτησιν τῆς Ε.Π.Ε. «ΟΛΥΝΘΟΣ», ἀποφασίζομεν :

Ἐπικυροῦμεν τὴν ἀπὸ 13.3.70 ἔκθεσιν τῆς Ἐπιτροπῆς καθορισμοῦ τῶν ὁρίων αἰγιαλοῦ, μετὰ τοῦ σχετικοῦ τοπογραφικοῦ διαγράμματος ἐπὶ τῆς περιοχῆς «Κεραμαριὰ» τῆς Κοινότητος Πευκοχωρίου καὶ ἀνατίθεμεν τὰς περαιτέρω ἐνεργείας ἐπὶ τοῦ θέματος τούτου εἰς τὸν Οἰκον. Ἔφορον Ν. Μουδανιῶν.

Ἡ παροῦσα δημοσιευθήτω διὰ τῆς Ἐφημερίδος τῆς Κυβερνήσεως.

Ἐν Πολυγύρῳ τῇ 18 Ἰουλίου 1970

Ὁ Νομάρχης
Ι. ΒΟΛΙΩΤΗΣ

ΕΚΘΕΣΙΣ

Ἐπιτροπῆς τῶν ὁρίων τοῦ αἰγιαλοῦ

Ἐν Ν. Μουδανίοις σήμερον τὴν 13.3.70 ἡμέραν Παρασκευὴν ἡ Ἐπιτροπὴ καθορισμοῦ τῶν ὁρίων τοῦ αἰγιαλοῦ καὶ παραλίας ἀποτελουμένη συμφώνως πρὸς τὴν διάταξιν τῆς παραγράφου 2 τοῦ ἄρθρου 5 τοῦ Α.Ν. 263/1968 ἀπὸ τούς :

α) Νικόλαον Χατζηκώστα, Οἰκον. Ἔφορον Ν. Μουδανιῶν, β) Χαρίλαον Μερσινᾶ, Νομομηχανικὸν Χαλκιδικῆς, γ) Βασίλειον Σπυρόπουλον, Σημαιοφόρον Λιμενικοῦ Κ.Λ. Θεσ/νίκης, καὶ ἔχουσα ὑπ' ὄψει :

1. Τὴν ὑπ' ἀριθ. 3190/19.2.70 διαταγὴν τῆς Νομαρχίας Χαλκιδικῆς περὶ καθορισμοῦ τοῦ χειμερίου κύματος εἰς θέσιν «Κεραμαριὰ» Πευκοχωρίου Χαλκιδικῆς.

2. Τὸ ἀπὸ 1.9.69 τοπογραφικὸν καὶ ὑψομετρικὸν διάγραμμα τῶν Μηχανικῶν Γρηγορίου Ριζοπούλου καὶ Ἑλένης Κοντὲ ὑπὸ κλίμακα 1:500 θεωρηθὲν τὴν 3.3.70 ὑπὸ τοῦ Προϊσταμένου Δ/νσεως Τεχν. Ὑπηρεσιῶν Χαλκιδικῆς.

3. Τὰς διατάξεις τοῦ Α.Ν. 1540/1938 ὡς ἐτροποποιήθη ὑπὸ τοῦ Α.Ν. 2344/1940 καὶ τοῦ Α.Ν. 263/1968 καθ' ἃς ὁ καθορισμὸς τῆς ὁριογραμμῆς τοῦ αἰγιαλοῦ γίνεται ἐπὶ τοπογραφικοῦ καὶ ὑψομετρικοῦ διαγράμματος χαρασσομένης ἐπ' αὐτοῦ ΕΡΥΘΡΑΣ ΓΡΑΜΜΗΣ διὰ τὴν ὁριογραμμὴν τοῦ αἰγιαλοῦ, ΚΙΤΡΙΝΗΣ ΓΡΑΜΜΗΣ διὰ τὴν ὁριογραμμὴν τῆς παραλίας καὶ ΚΥΑΝΗΣ ΓΡΑΜΜΗΣ διὰ τὸν παλαιὸν αἰγιαλὸν εἰς περίπτωσιν καθ' ἣν ἕνεκα προσχώσεως ἢ ἄλλης αἰτίας εἶναι ἐμφανὲς ὅτι καθ' ὃν χρόνον ἐνεργεῖται ὁ καθορισμός, ὁ αἰγιαλὸς εἶναι διάφορος εἰς τὸ παρελθὸν τοιούτου κ.λ.π. ὅτε δύναται νὰ καθορισθῇ ἡ παλαιὰ θέσις τοῦ αἰγιαλοῦ ἡ ὑφισταμένη μέχρι τοῦ ἔτους 1884 ἐὰν ὑφίστανται κατοχαὶ ἰδιωτῶν ἢ καὶ πρότερον ἂν δὲν ὑφίστανται τοιαῦται.

4. Τὰς ὑπ' ἀριθ. 64/1959 καὶ 630/1964 γνωμοδοτήσεις τοῦ Νομικοῦ Συμβουλίου.

5. Τὰ ἐκ τῆς ἐνεργηθείσης τὴν 4.3.70 αὐτοψίας προκύψαντα στοιχεῖα, ἀποφασίζει :


Καθορίζει ἐπὶ τοῦ ὡς ἄνω συνημμένου διαγράμματος :

Α) Διὰ συνεχοῦς ἐρυθρᾶς γραμμῆς τὴν ὁριογραμμὴν τοῦ αἰγιαλοῦ.


Β) Διὰ συνεχοῦς κιτρίνης γραμμῆς τὴν ὁριογραμμὴν τῆς παραλίας.

Ὁ Πρόεδρος
ΝΙΚΟΛΑΟΣ Μ. ΧΑΤΖΗΚΩΣΤΑΣ

Τὰ Μέλη
ΜΕΡΣΙΝΑΣ ΚΩΝ. ΧΑΡΙΛΑΟΣ-ΣΠΥΡΟΠΟΥΛΟΣ Β.

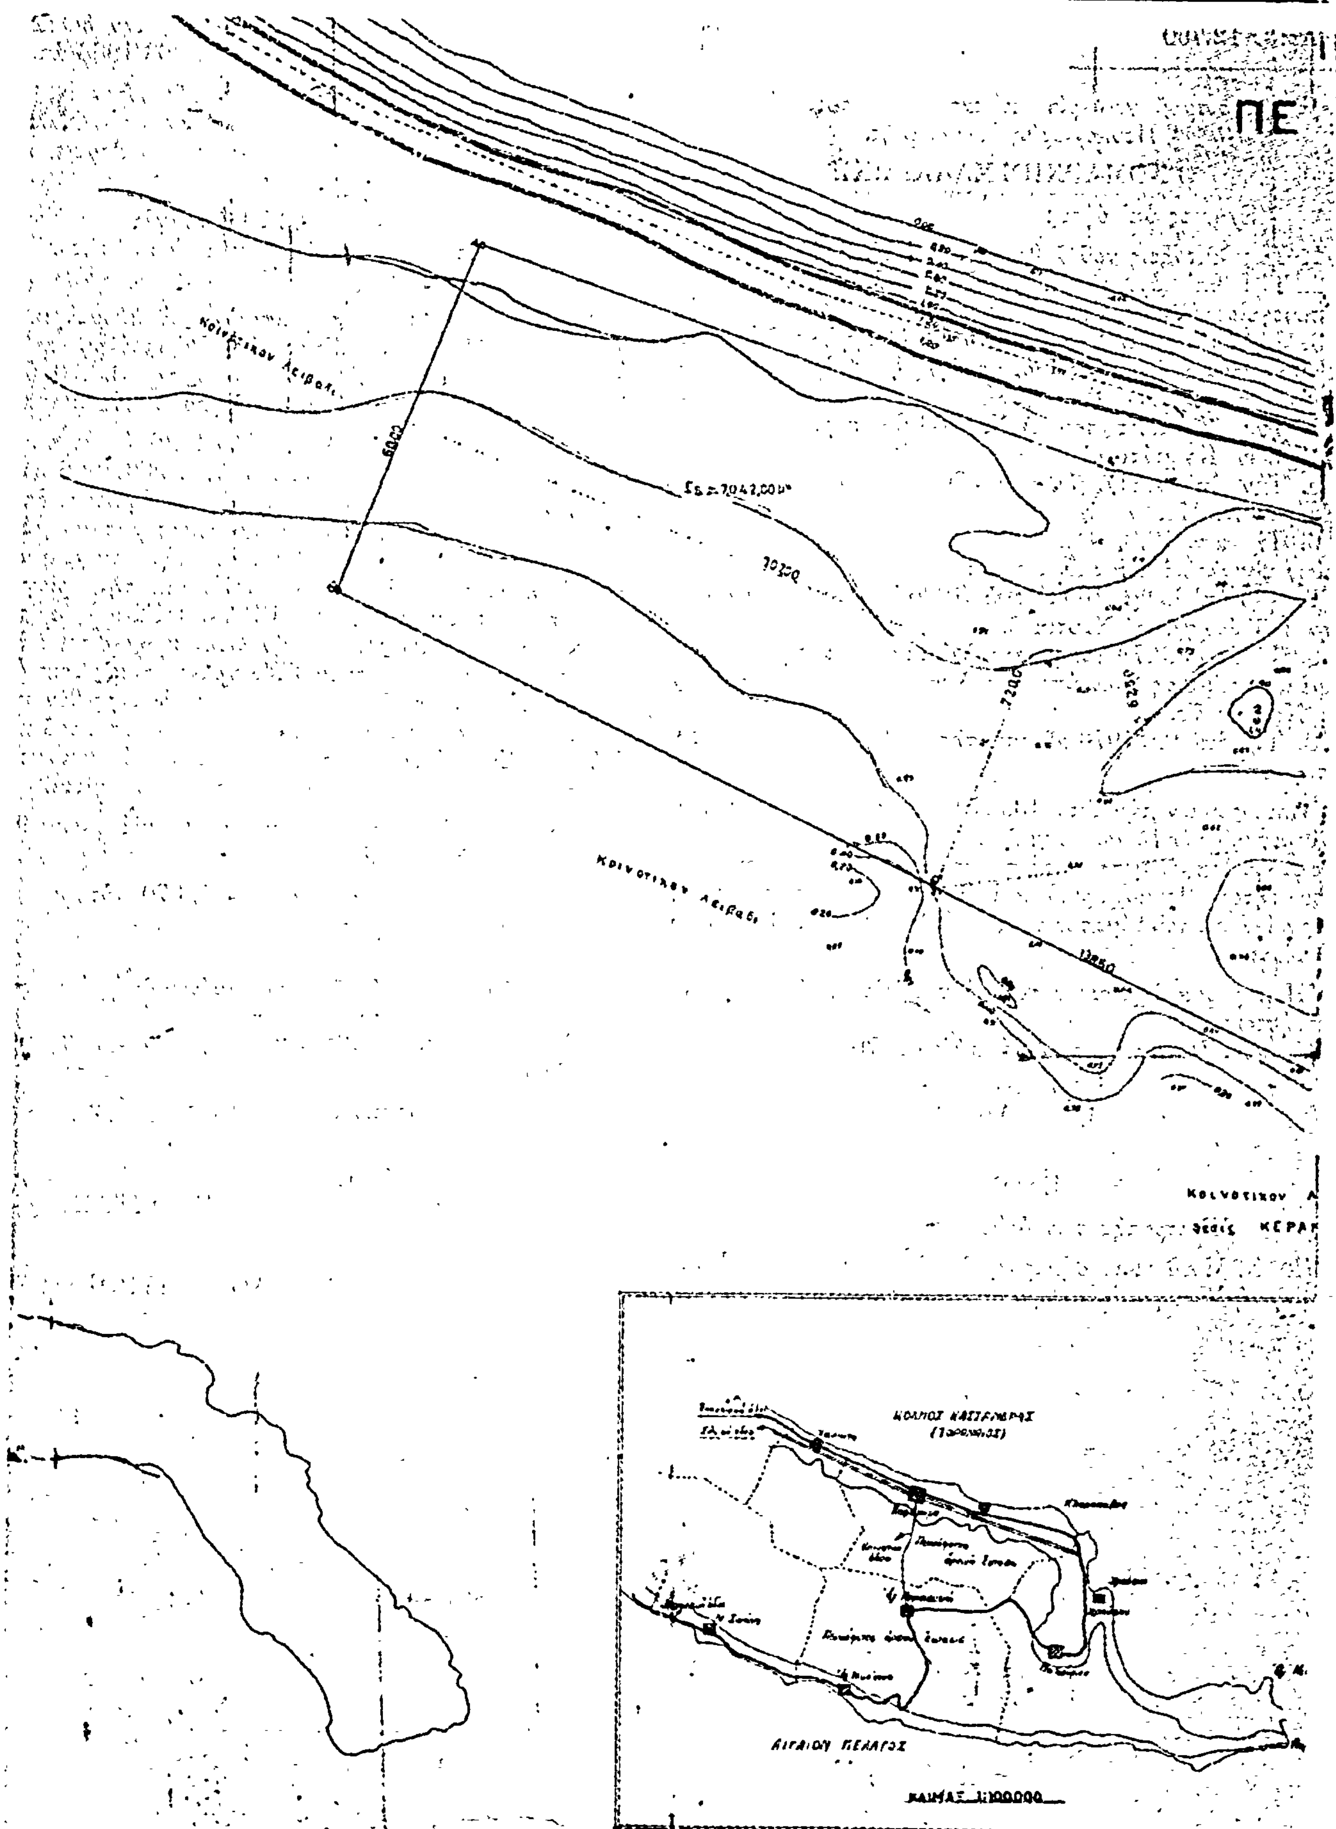
ΠΕ
Κοινοτικόν Λειβάδι
Κοινοτικόν Λειβάδι
ΑΙΓΑΙΟΝ ΠΕΛΑΓΟΣ
ΚΛΙΜΑΞ 1:100000
ΕΦΟΡΩΝ

ΕΡΙΟΧΗ ΚΑΨΟΧΩΡΑΣ ΚΑΣΣΑΝΔΡΑΣ

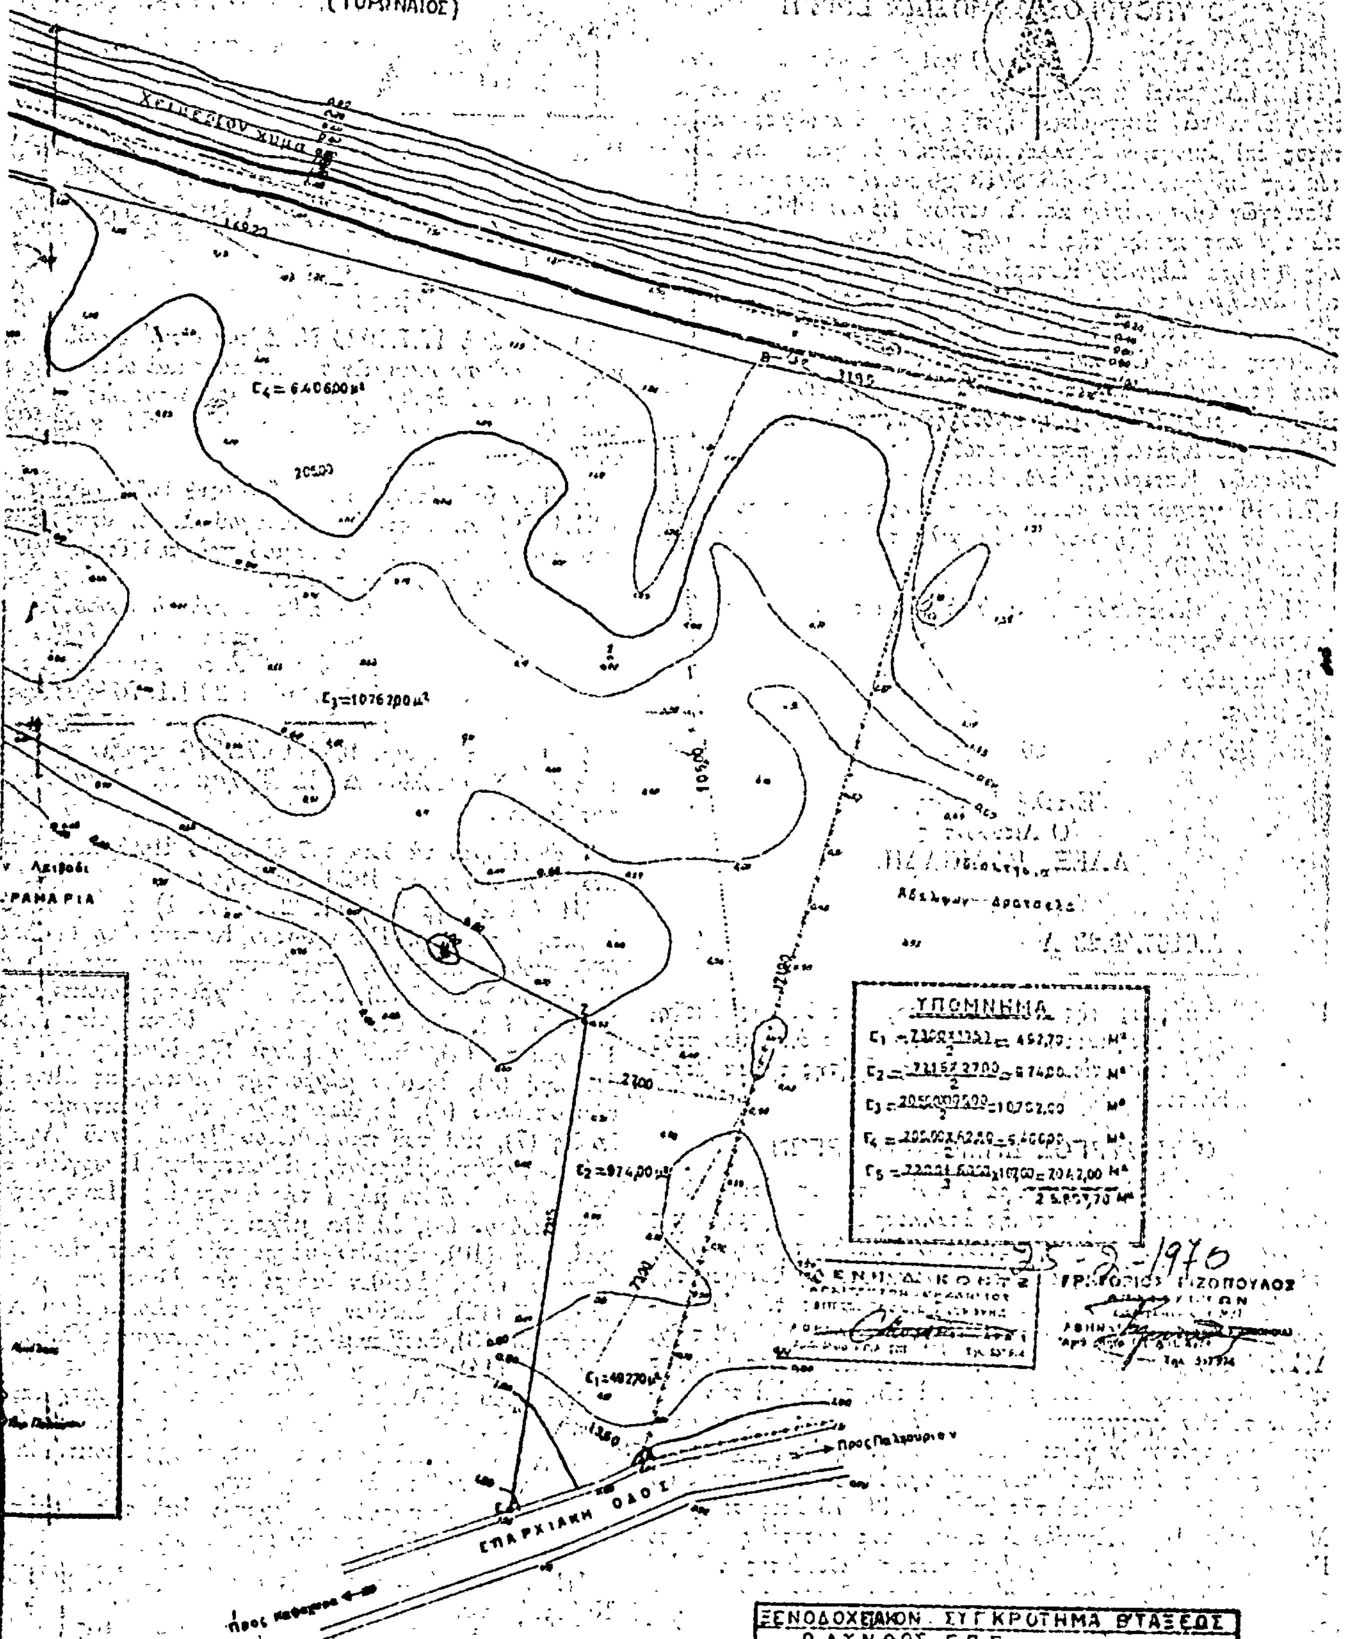

ΑΝΑΚΟΙΝΩΣΕΙΣ

'Αριθ. 5904 (3)

Περὶ εἰδοποιήσεως τῆς γενομένης παρακαταθέσεως ἀποζημιώσεως ἐξ ἀναγκαστικῆς ἀπαλλοτριώσεως ἀκινήτων πρὸς κατασκευὴν τῆς ἐθνικῆς ὁδοῦ 'Αθηνῶν Θεσσαλονίκης (τμῆμα Αἰγινίου Κατερίνης).

Ο ΥΠΟΥΡΓΟΣ ΔΗΜΟΣΙΩΝ ΕΡΓΩΝ

"Εχοντες ὑπ' ὄψει τὰ ἄρθρα 7 καὶ 8 τοῦ ὑπ' ἀριθ. 797/1971 Ν.Δ. «περὶ ἀναγκαστικῶν ἀπαλλοτριώσεων», φέρομεν εἰς γνῶσιν τῶν κεκτημένων ἢ ἀξιούντων δικαιώματα κυριότητος ἐπὶ ἀκινήτων ἀπαλλοτριωθέντων ἀναγκαστικῶς δυνάμει τῆς ὑπ' ἀριθ. Δ.12098/8913/68 κοινῆς ἀποφάσεως τῶν 'Υπουργῶν Οἰκονομικῶν καὶ Δημοσίων "Εργων (ΦΕΚ τ. Δ') διὰ τὴν κατασκευὴν τῆς ἐθνικῆς ὁδοῦ 'Αθηνῶν Θεσσαλονίκης (τμῆμα Αἰγινίου Κατερίνης), ὡς καὶ τῶν τυχὸν ἐπὶ τῶν ἀκινήτων τούτων ἐγγεγραμμένων ἐνυποθήκων ἢ κατασχόντων δανειστῶν ἢ τρίτων ἐν γένει διεκδικητῶν ὅτι ἡ ἀποζημίωσις αὐτῶν ὡς καὶ τῶν κατὰ τὸν κτηματολογικὸν πίνακα ἐπικειμένων αὐτοῖς, καθορισθεῖσα συμβιβαστικῶς διὰ τῆς ὑπ' ἀριθ. 1406/76 γνωμοδοτήσεως τοῦ Νομικοῦ Συμβουλίου τοῦ Κράτους, παρακατετέθη εἰς τὸ Γραφεῖον Παρακαταθηκῶν Κατερίνης, ἐκδοθέντος τοῦ ὑπ' ἀριθ. 10192/8.7.1976 γραμματίου συστάσεως παρακαταθήκης, συνολικοῦ ποσοῦ δραχμῶν ἑξήκοντα ἐννέα χιλ. τετρακοσίων τεσσαράκοντα (69.440).

'Η ἀποζημίωσις αὕτη εἶναι ἀποδοτέα εἰς τοὺς κατὰ νόμον ἀναγνωρισθησομένους δικαιούχους αὐτῆς.

'Η παροῦσα δημοσιευθήτω διὰ τῆς 'Εφημερίδος τῆς Κυβερνήσεως.

'Εν 'Αθήναις τῇ 26 Αὐγούστου 1976

'Εντολῇ 'Υπουργοῦ
'Ο Διευθυντὴς
ΑΛΕΞ. ΒΑΦΕΙΑΔΗΣ

'Αριθ. Α.6167/Φ.23 Λ (4)

Περὶ εἰδοποιήσεως τῆς γενομένης παρακαταθέσεως ἀποζημιώσεως ἐξ ἀναγκαστικῆς ἀπαλλοτριώσεως ἀκινήτων πρὸς κατασκευὴν τοῦ νοτίου ὁδικοῦ ἄξονος Κρήτης τμῆμα 'Ιεράπετρα Κουτσουρᾶ.

Ο ΥΠΟΥΡΓΟΣ ΔΗΜΟΣΙΩΝ ΕΡΓΩΝ

"Εχοντες ὑπ' ὄψει τὰ ἄρθρα 7 καὶ 8 τοῦ ὑπ' ἀριθ. 797/1971 Ν.Δ. «περὶ ἀναγκαστικῆς ἀπαλλοτριώσεως» φέρομεν εἰς γνῶσιν τῶν κεκτημένων ἢ ἀξιούντων δικαιώματα κυριότητος ἐπὶ ἀκινήτων ἀπαλλοτριωθέντων ἀναγκαστικῶς δυνάμει τῆς ὑπ' ἀριθ. Δ.8002/9347/72 κοινῆς ἀποφάσεως τῶν 'Υπουργῶν Οἰκονομικῶν καὶ Δημοσίων "Εργων (ΦΕΚ 366/72 τεύχ. Δ') διὰ τὴν κατασκευὴν τοῦ νοτίου ὁδικοῦ ἄξονος Κρήτης τμῆμα 'Ιεράπετρα Κουτσουρᾶ, ὡς καὶ τῶν τυχὸν ἐπὶ τῶν ἀκινήτων τούτων ἐγγεγραμμένων ἐνυποθήκων ἢ κατασχόντων δανειστῶν ἢ τρίτων ἐν γένει διεκδικητῶν ὅτι ἡ ἀποζημίωσις αὐτῶν ὡς καὶ τῶν κατὰ τὸν κτηματολογικὸν πίνακα ἐπικειμένων αὐτοῖς, καθορισθεῖσα διὰ τῆς ὑπ' ἀριθ. 30/76 ἀποφάσεως τοῦ Μονομελοῦς Πρωτοδικείου Λασιθίου παρακατετέθη εἰς τὸ Γραφεῖον Παρακαταθηκῶν 'Ιεραπέτρας ἐκδοθέντος τοῦ ὑπ' ἀριθ. 2157/6.8.76 γραμματίου συστάσεως παρακαταθήκης, συνολικοῦ ποσοῦ δραχμῶν ἑνὸς ἑκατομμυρίου τετρακοσίων ἐνενήκοντα τριῶν χιλιάδων ἑκατὸν τεσσαράκοντα (1.493.140).

'Η ἀποζημίωσις αὕτη εἶναι ἀποδοτέα εἰς τοὺς κατὰ νόμον ἀναγνωρισθησομένους δικαιούχους αὐτῆς.

'Η παροῦσα δημοσιευθήτω διὰ τῆς 'Εφημερίδος τῆς Κυβερνήσεως.

'Εν 'Αθήναις τῇ 26 Αὐγούστου 1976

'Εντολῇ 'Υπουργοῦ
'Ο Διευθυντὴς
ΑΛΕΞ. ΒΑΦΕΙΑΔΗΣ

ΠΟΛΕΟΔΟΜΙΑ

ΑΠΟΦΑΣΕΙΣ

'Αριθ. Ο.6014 (5)

Περὶ καθορισμοῦ ὁρίων οἰκισμοῦ Πουλακίδας, Ν. 'Αργολίδος, προϋφισταμένου τοῦ ἔτους 1923.

Ο ΝΟΜΑΡΧΗΣ ΑΡΓΟΛΙΔΟΣ

"Εχοντες ὑπ' ὄψει:

1. Τὰς διατάξεις:

α) Τοῦ ἀπὸ 17.7.1923 Ν. Δ/τος «περὶ σχεδίων πόλεων, κωμῶν, καὶ συνοικισμῶν τοῦ κράτους καὶ οἰκοδομῆς αὐτῶν.

β) Τοῦ ὑπ' ἀριθμ. 712/1970 Β. Δ/τος ὡς τοῦτο ἐτροποποιήθη διὰ τῶν ὑπ' ἀριθμ. 677/1971 καὶ 198/1972 τοιούτων.

2. Τὴν ὑπ' ἀριθμ. Ε. 35400/6.12.1975 (Φ.Ε.Κ. 10Δ/12.1.1976) ἀπόφασιν 'Υφυπουργοῦ Δ. Ε. «περὶ τοῦ τρόπου καθορισμοῦ ὁρίων οἰκισμοῦ πρὸ τοῦ ἔτους 1923 στερουμένων σχεδίου ρυμοτομίας.

3. Τὴν ἀπὸ 3.2.1976 ἔκθεσιν καὶ τὸ συνοδεῦον ταύτην τοπογραφικὸν διάγραμμα καθορισμοῦ τῶν ὁρίων τοῦ ἐν θέματι οἰκισμοῦ συνταχθέντα ὑπὸ τῆς ἁρμοδίας ἐπιτροπῆς συμφώνως τῇ ὑπ' ἀριθμ. 0501/23.1.1976 ἡμετέρα ἀποφάσει.

4. Τὴν ὑπ' ἀριθμ. 9/11/15.7.1976 πρᾶξιν τοῦ Γενικοῦ Περ/κοῦ Συμβουλίου Δ. Ε. Τμῆμα Ν. 'Αργολίδος, ἀποφασίζομεν:

Καθορίζομεν τὰ ὅρια τοῦ οἰκισμοῦ Πουλακίδας, προϋφισταμένου τοῦ ἔτους 1923, ὡς ἑξῆς:


'Η ὁριακὴ γραμμὴ (1. 2.. 17, 1) ἀρχομένη ἐκ τῆς ἰδιοκτησίας Κληρ. Παναγιώτου Κατσαλούλη (1) παρὰ τῇ ὁδῷ πρὸς Ναύπλιον, ἐκτείνεται μέχρι τῆς ἰδιοκτησίας Γεωργίου Σπανοῦ (2), ἐκεῖθεν μέχρι τῆς ἰδιοκτησίας Παν. Σπανοῦ (3), ἐκεῖθεν μέχρι τῆς ἰδιοκτησίας Νικολάου Γκουριώτη (4), ἐκεῖθεν μέχρι τῆς ἰδιοκτησίας 'Ιωάννου Παναγῆ (5), ἐκεῖθεν μέχρι τῆς ἰδιοκτησίας Μιχαὴλ Κηπουροπούλου (6), ἐκεῖθεν μέχρι τῆς ἰδιοκτησίας Κατσαλούλη (7), καὶ τοῦ προκειμένου 'Ιεροῦ Ναοῦ 'Αγ. Δημητρίου, ἐκεῖθεν μέχρι τῆς ἰδιοκτησίας Γεωργίου Κατσαλούλη (8), ἐκεῖθεν μέχρι τῆς ἰδιοτησίας Παναγιώτου Κηπουροπούλου (9), ἐκεῖθεν μέχρι τῆς ἰδιοκτησίας Σωτηρίου Κακούρη (10), ἐκεῖθεν μέχρι τῆς ἰδιοκτησίας 'Ιωάννου Σπανοῦ (11), ἐκεῖθεν μέχρι τῆς ἰδιοτησίας Θεοδώρου Σιατερλῆ (12), ἐκεῖθεν μέχρι τῆς ἰδιοκτησίας Χρήστου Σιατερλῆ (13), ἐκεῖθεν μέχρι τῆς ἰδιοκτησίας Κληρ. Μιχαὴλ Παναγῆ (14), ἐκεῖθεν μέχρι τῆς ἰδιοκτησίας Θεοφάνους Γκουριώτου (15), ἐκεῖθεν μέχρι τῆς ἰδιοκτησίας 'Αλεξάνδρου Σιατερλῆ (16), ἐκεῖθεν μέχρι τῆς ἰδιοκτησίας Δημ. Σιατερλῆ (17), καὶ ἐκ ταύτης μέχρι τῆς ἰδιοκτησίας Κληρ. Παν. Κατσαλούλη, ἐξ ἧς ἤρξατο.

'Η ἰσχὺς τῆς παρούσης ἄρχεται ἀπὸ τῆς δημοσιεύσεως εἰς τὴν 'Εφημερίδα τῆς Κυβερνήσεως.

'Η παροῦσα δημοσιευθήτω διὰ τῆς 'Εφημερίδος τῆς Κυβερνήσεως.

'Εν Ναυπλίῳ τῇ 25 Αὐγούστου 1976

'Ο Νομάρχης
ΚΩΝ. ΚΟΙΚΑΣ

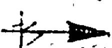

ΔΙΑΓΡΑΜΜΑ ΚΑΘΟΡΙΣΜΟΥ ΟΡΙΩΝ ΟΙΚΙΣΜΟΥ

[illegible]ΑΚΙΔΑΙ

Α/Α	ΟΝΟΜΑΤΕΠΩΝΥΜΟΝ ΙΔΙΟΚΤΗΤΟΥ
1	Κληρονόμοι Παναγιώτου Κατσαλούλη
2	Γεώργιος Σιανός
3	Παναγιώτης Σιανός
4	Νικόλαος Γεννηώτης
5	Ιωάννης Τσίγκρος
6	Μιχαήλ Κυπαρισσόπουλος
7	Ιωάννης Κατσαλούλης
8	Γεώργιος Κατσαλούλης
9	Παναγιώτης Κυπουρόπουλος
10	Σπυρίδων Κακούρας
11	Ιωάννης Σιανός
12	Βασίλειος Σατυρλής
13	Χρήστος Σατυρλής
14	Μιχαήλ Τσαγρής
15	Θεοφάνης Γεννηώτης
16	Αλέξανδρος Σατυρλής
17	Δημήτριος Σιατερλής

ΥΠΟΜΝΗΜΑ

Ι Δημοτικόν Σχολείον
Κ Κοινοτικόν Γραφείον
---- Οριακή Γραμμή
— · — Όρια κεντρικού τμήματος

Εν Ναυπλίω τη 3η Φεβρουαρίου 1976
Η ΣΥΝΤΑΞΑΣΑ ΕΠΙΤΡΟΠΗ

1. Αγγελίδου Βασιλική
2. Στέλλα Υποστασία
3. [illegible]

ΕΘΕΩΡΗΘΗ 23-2-76

ΚΑΘΟΡΙΣΜΟΣ ΚΕΝΤΡΙΚΟΥ ΤΜΗΜΑΤΟΣ

Α/Α	ΟΝΟΜΑΤΕΠΩΝΥΜΟΝ ΙΔΙΟΚΤΗΤΟΥ	Α/Α	ΟΝΟΜΑΤΕΠΩΝΥΜΟΝ ΙΔΙΟΚΤΗΤΟΥ
α	Βασίλ. Σιατιρλής	ι	Ιωάν. Σφακιής
β	Γεώργιος Ζώτης η σύζ.	ια	Γεωργίου Ι. Ρακαής
γ	Σπύρος Βώκος	ιβ	Γεώργιος Σιατερλής
δ	Δημ. Κυπουρόπουλος		
ε	Σωτήρ. Κορκούρης		
ζ	Γρηγόριος Κατσίλας		
η	Δημ. Σιατερλής		
θ	Θανάσης Γιαννάκης		

Εν Ναυπλίω τη [illegible]
Η συντάξασα

Ιωάννα Β. Θωμαΐδου
[illegible]

ΑΝΑΚΟΙΝΩΣΕΙΣ

(6)

Περὶ εἰδοποιήσεως τῆς γενομένης παρακαταθέσεως ἀποζημιώσεως λόγῳ ἀναγκαστικῆς ἀπαλλοτριώσεως ἕνεκα προσκυρώσεως, οἰκοπεδικοῦ τμήματος περιφερείας Θεσσαλονίκης.

Διὰ τῆς ὑπ' ἀριθ. 3120/1971 πράξεως τακτοποιήσεως καὶ ἀναλογισμοῦ ἀποζημιώσεως τοῦ Πολεοδομικοῦ Γραφείου Θεσσαλονίκης κυρωθείσης διὰ τῆς ὑπ' ἀριθ. 72641/1971 ἀποφάσεως Νομαρχίας Θεσσαλονίκης, προσεκυρώθη εἰς τὴν ἰδιοκτησίαν Δομνίκης χήρας Βασιλείου Γγοτζαμάνη οἰκοπεδικὸν τμῆμα, ἐκ παλαιᾶς καταργηθείσης ὁδοῦ ἐμβαδοῦ μέτρων τετραγωνικῶν εἴκοσι (20.000) φερόμενον ὡς ἀνῆκον εἰς τὸν Δῆμον Θεσσαλονίκης.

Αἰτήσει τῆς ὑπὲρ ἧς ἡ προσκύρωσις διὰ τὸν καθορισμὸν προσωρινῆς τιμῆς μονάδος, ἐνώπιον τοῦ Μονομελοῦς Πρωτοδικείου Θεσσαλονίκης κατὰ τὴν συζήτησιν τῆς ὁποίας ἐκλήθη καὶ παρέστη καὶ ὁ Δῆμος Θεσσαλονίκης, ἐξεδόθη ἡ ὑπ' ἀριθ. 1392/1976 ἀπόφασις τοῦ Δικαστηρίου δι' ἧς καθωρίσθη ἡ κατὰ τετραγωνικὸν μέτρον ἀξία τοῦ προσκυρουμένου τμήματος εἰς δραχμὰς ἐννέα χιλιάδας (9.000).

Τὸ ὀφειλόμενον συνολικὸν ποσὸν τῶν δραχμῶν ἑκατὸν ὀγδοήκοντα χιλιάδων (180.000) κατετέθη εἰς τὸ ἐν Θεσσαλονίκῃ Ὑποκατάστημα τοῦ Ταμείου Παρακαταθηκῶν καὶ Δανείων ἐκδοθέντος τοῦ ὑπ' ἀριθ. 214038/7.9.1976 γραμματίου συστάσεως παρακαταθήκης, διὰ τὴν καθορισθεῖσαν ἀξίαν ἀποζημιώσεως τοῦ οἰκοπεδικοῦ τμήματος ὑπὸ στοιχεῖα 4—5—13 — 4 ἐμβαδοῦ μ² 20.000 κειμένου ἐν Θεσσαλονίκῃ καὶ ἐπὶ τῆς ὁδοῦ 25ης Μαρτίου, προσκυρωθέντος εἰς τὴν ἰδιοκτησίαν τῆς ὑπὲρ ἧς ἡ προσκύρωσις Δομνίκης χήρας Βασ. Γκοτζαμάνη, κειμένης ἐπὶ τῆς ὁδοῦ 25ης Μαρτίου ἀριθ. 12, καὶ ὑπὲρ τοῦ Δήμου Θεσσαλονίκης ἀποδοτέον ἐν πάσῃ περιπτώσει εἰς τοὺς κατὰ νόμον ἀναγνωρισθησομένους δικαιούχους. Τὸ ἐν λόγῳ γραμμάτιον συστάσεως παρακαταθήκης κατετέθη ἐνώπιον τοῦ Συμβολαιογράφου Θεσσαλονίκης Ἰωάννου Κοτσιλέα, ὡς ἡ ὑπ' ἀριθ. 4631/7.9.1976 πρᾶξις καταθέσεως τούτου.

Ἐν Θεσσαλονίκῃ τῇ 11 Σεπτεμβρίου 1976

Ὁ Πληρεξούσιος Δικηγόρος
ΓΕΩΡΓΙΟΣ ΙΩ. ΚΟΤΖΑΣ

(Ἀριθ. τριπλ. Ταμ. Γεν. Ἐπ. Ἀθ. 87693/10.9.76)